


ПРИЛОЖЕНИЕ № 3

УТВЕРЖДЕНЫ  
постановлением администрации  
Новомалороссийского сельского  
поселения Выселковского района  
от 05.07.2016 № 123

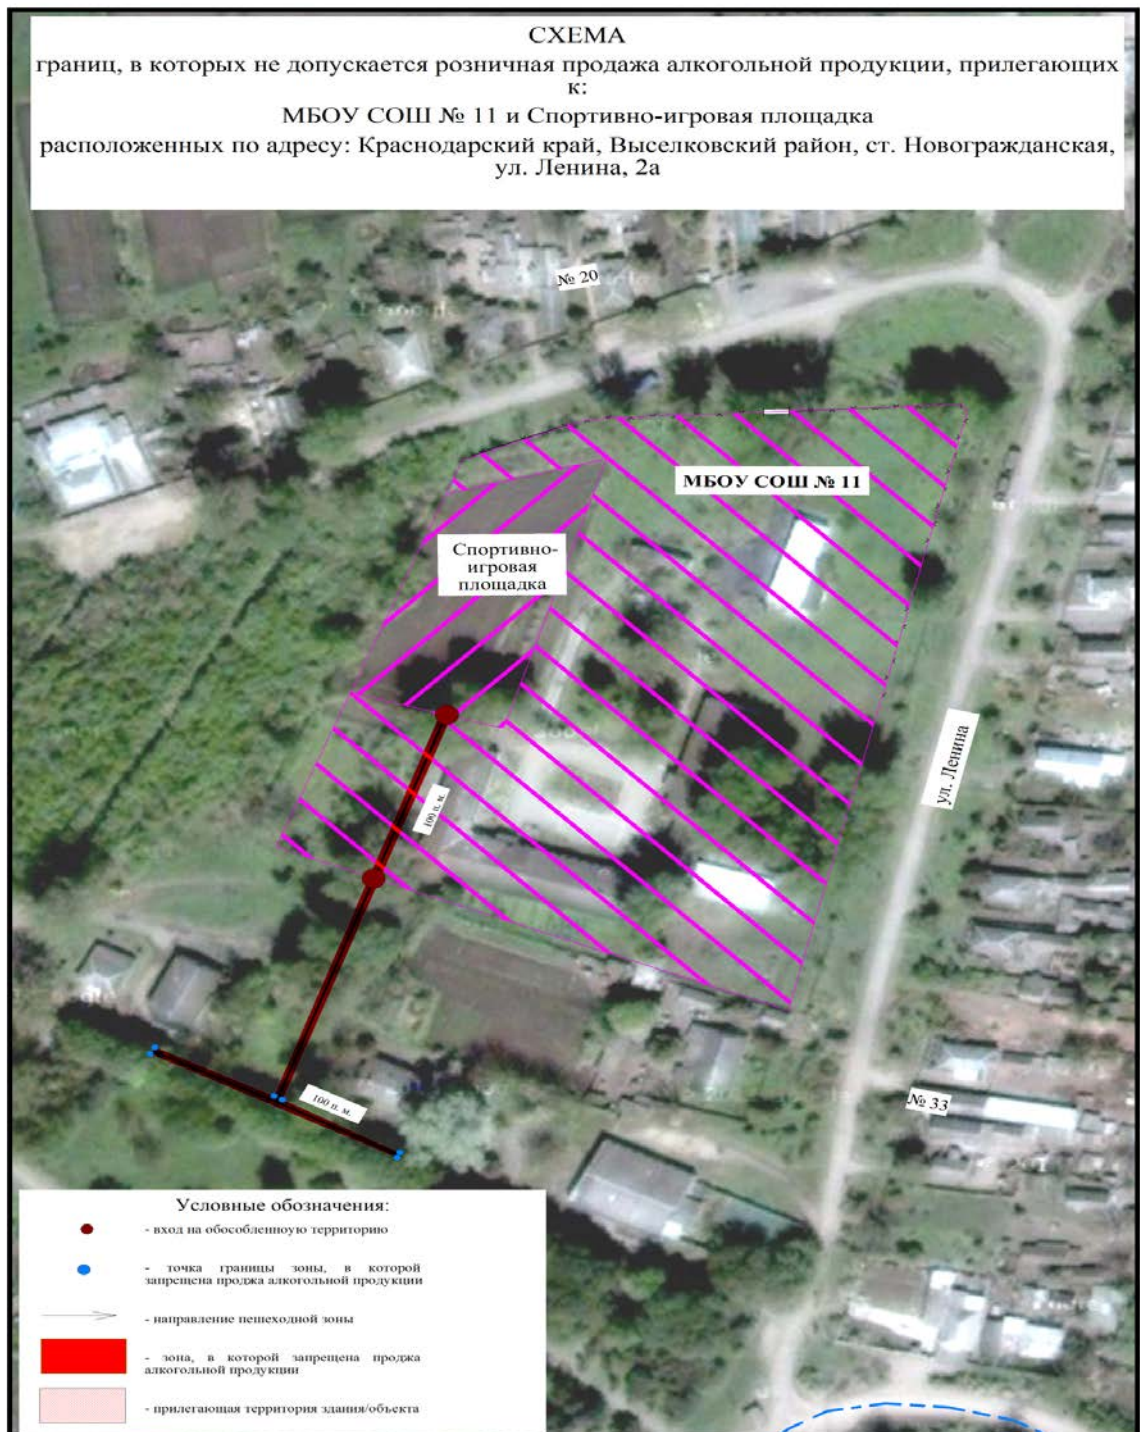

Масштаб 1:1000




## СХЕМА

границ, в которых не допускается розничная продажа алкогольной продукции, прилегающих к:

МБОУ СОШ № 18 расположенной по адресу: Краснодарский край, Выселковский район, ст. Новомалороссийская, ул. Победы, 22;


МБДОУ ДС №18 "Ягодка" расположенного по адресу: Краснодарский край, Выселковский район, ст. Новомалороссийская, ул. Победы, 13;

Многофункциональной спортивно-игровой площадке, расположенной по адресу: Краснодарский край, Выселковский район, ст. Новомалороссийская, ул. Победы.

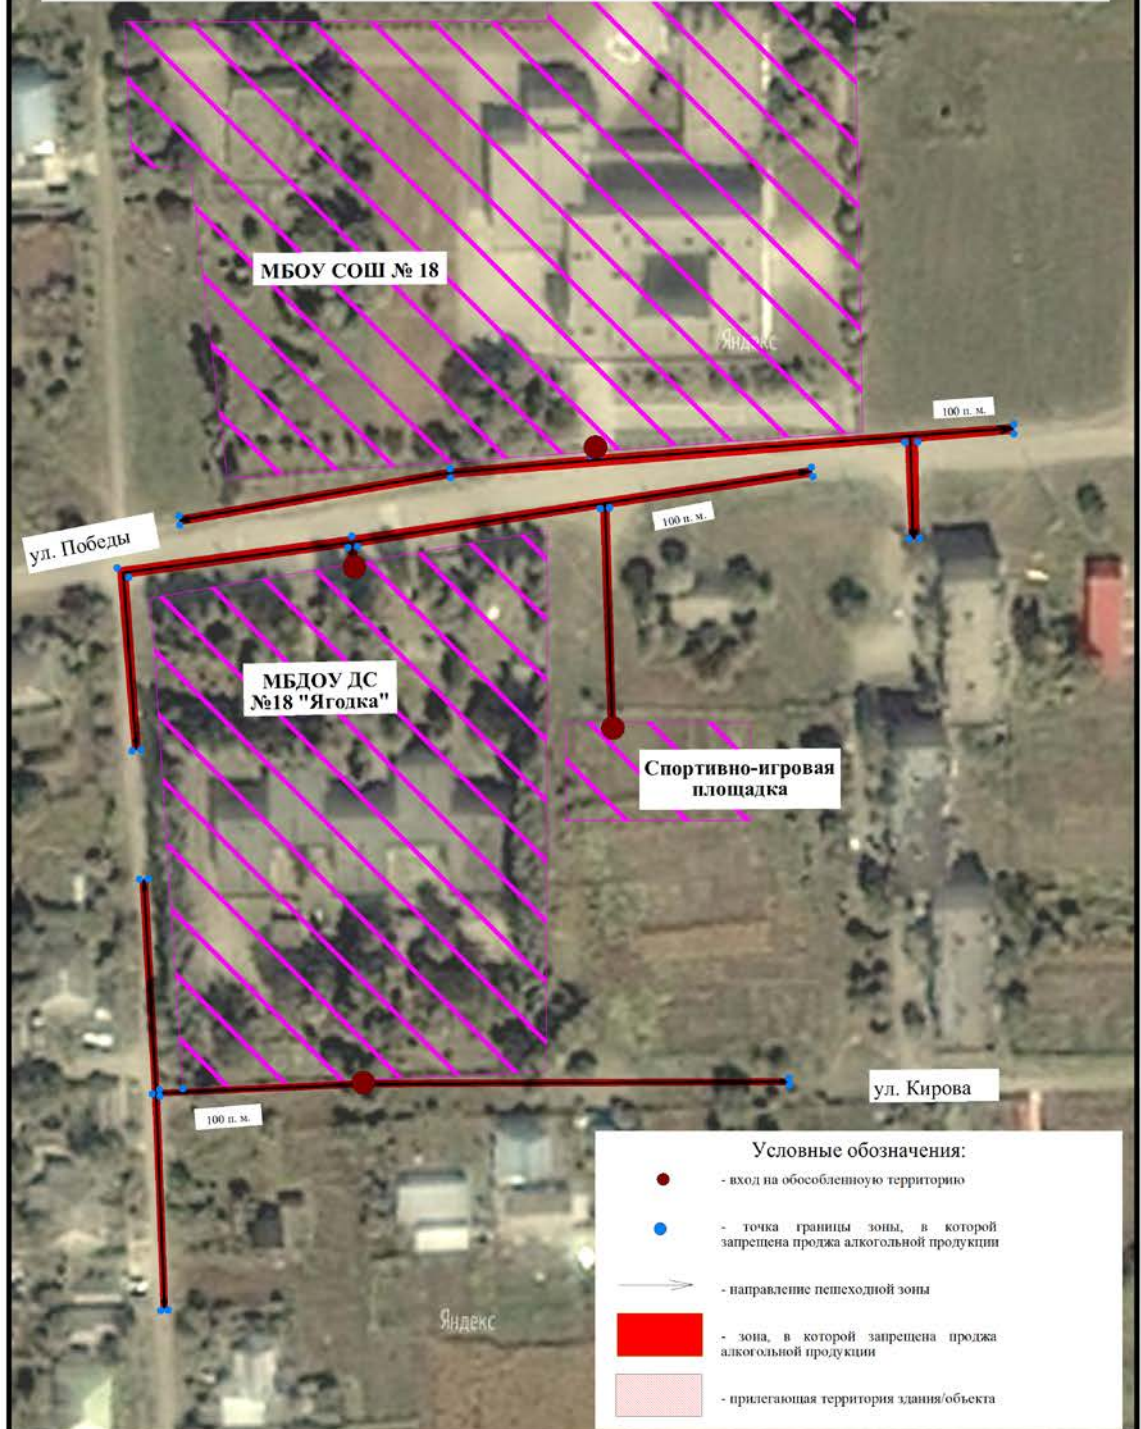

Масштаб 1:1000

**СХЕМА**  
 границ, в которых не допускается розничная продажа алкогольной продукции,  
 прилегающих к:  
**МБОУ СОШ № 25**  
 расположенной по адресу: Краснодарский край, Выселковский район, ст.  
 Новомалороссийская, ул. Школьная, 31

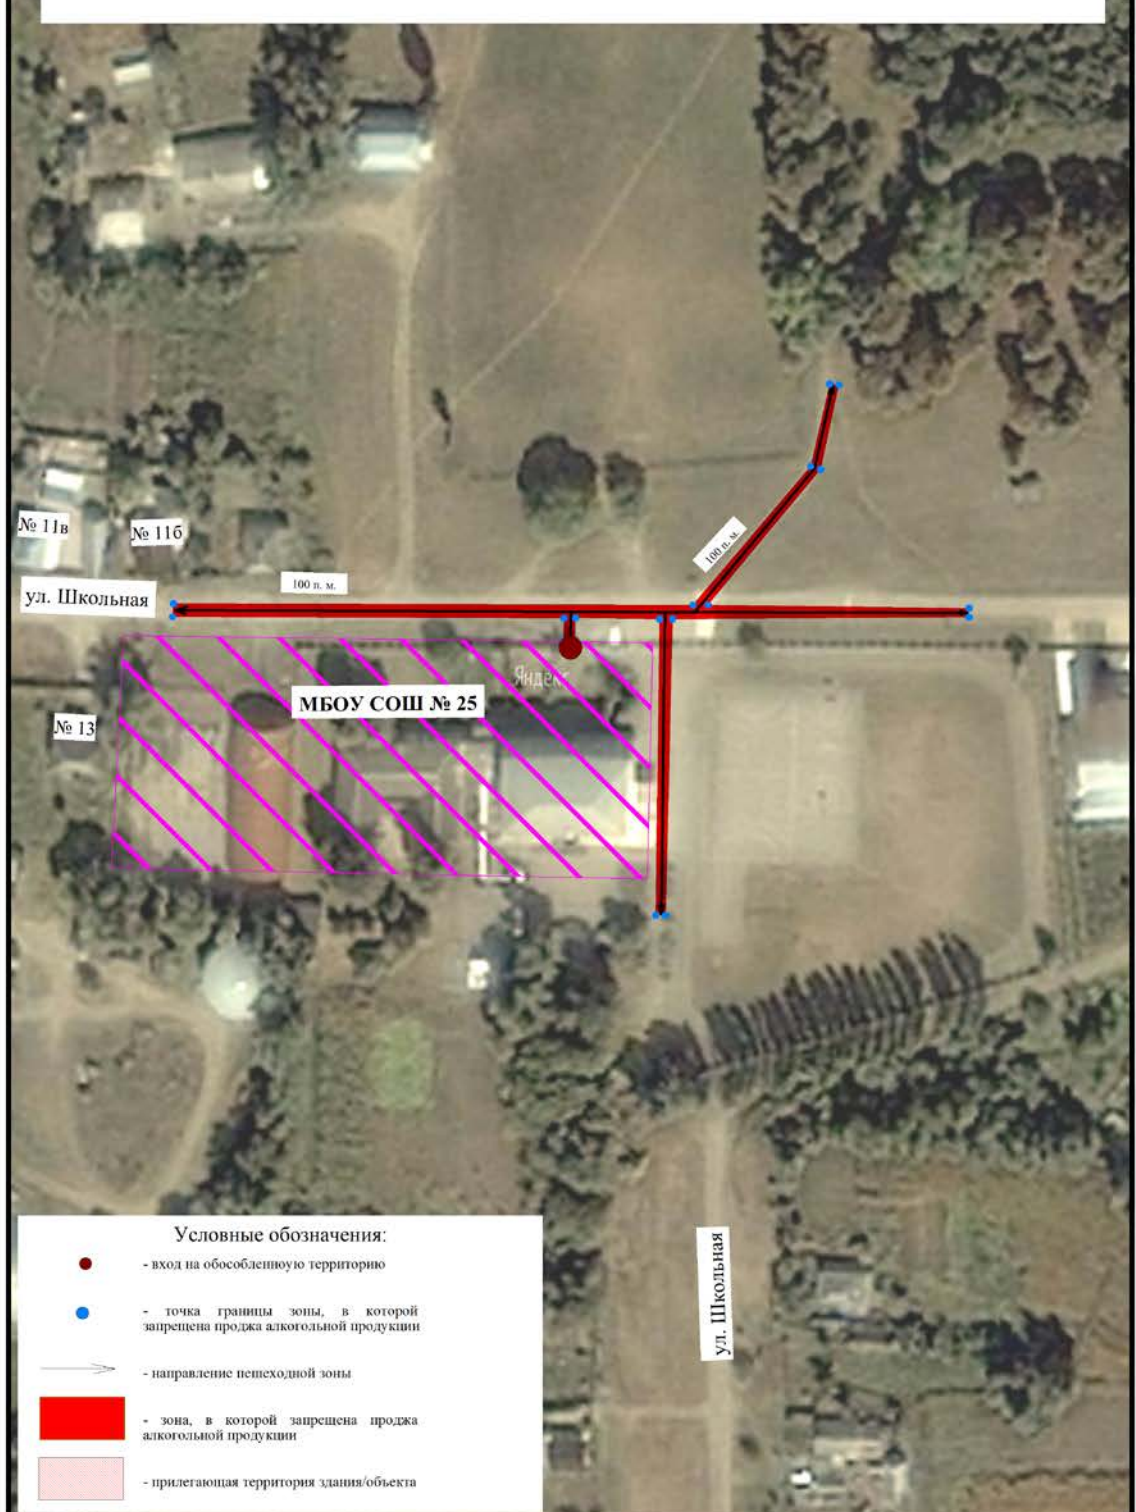


Масштаб 1:1000



## СХЕМА

границ, в которых не допускается розничная продажа алкогольной продукции, прилегающих к:

МБДОУ ДС № 19 "Олененок" расположенного по адресу: Краснодарский край, Выселковский район, ст. Новогражданская, ул. Молодежная 1а;  
 Стадиону (футбольному полю) расположенного по адресу: Краснодарский край, Выселковский район, ст. Новогражданская, ул. Урожайная

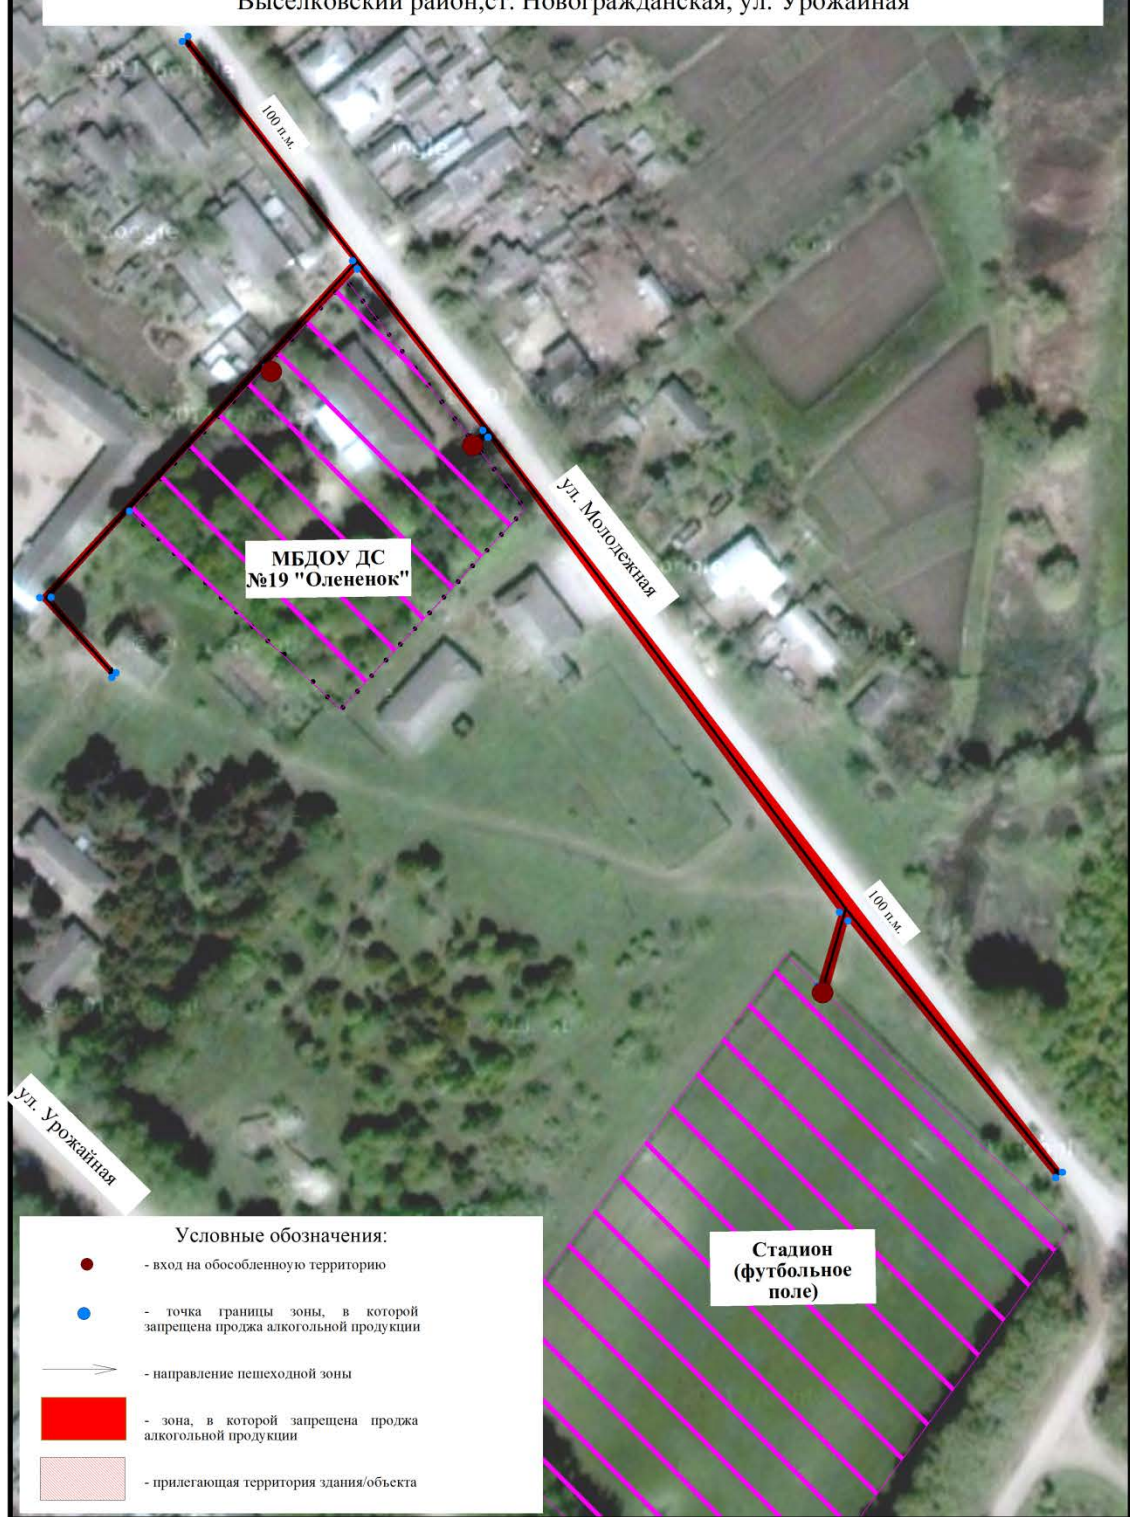

Масштаб 1:1000








## СХЕМА

границ, в которых не допускается розничная продажа алкогольной продукции, прилегающих к:

ФАП ст. Новогражданской

расположенного по адресу: Краснодарский край, Выселковский район, ст. Новогражданская, ул. Ленина, 49а

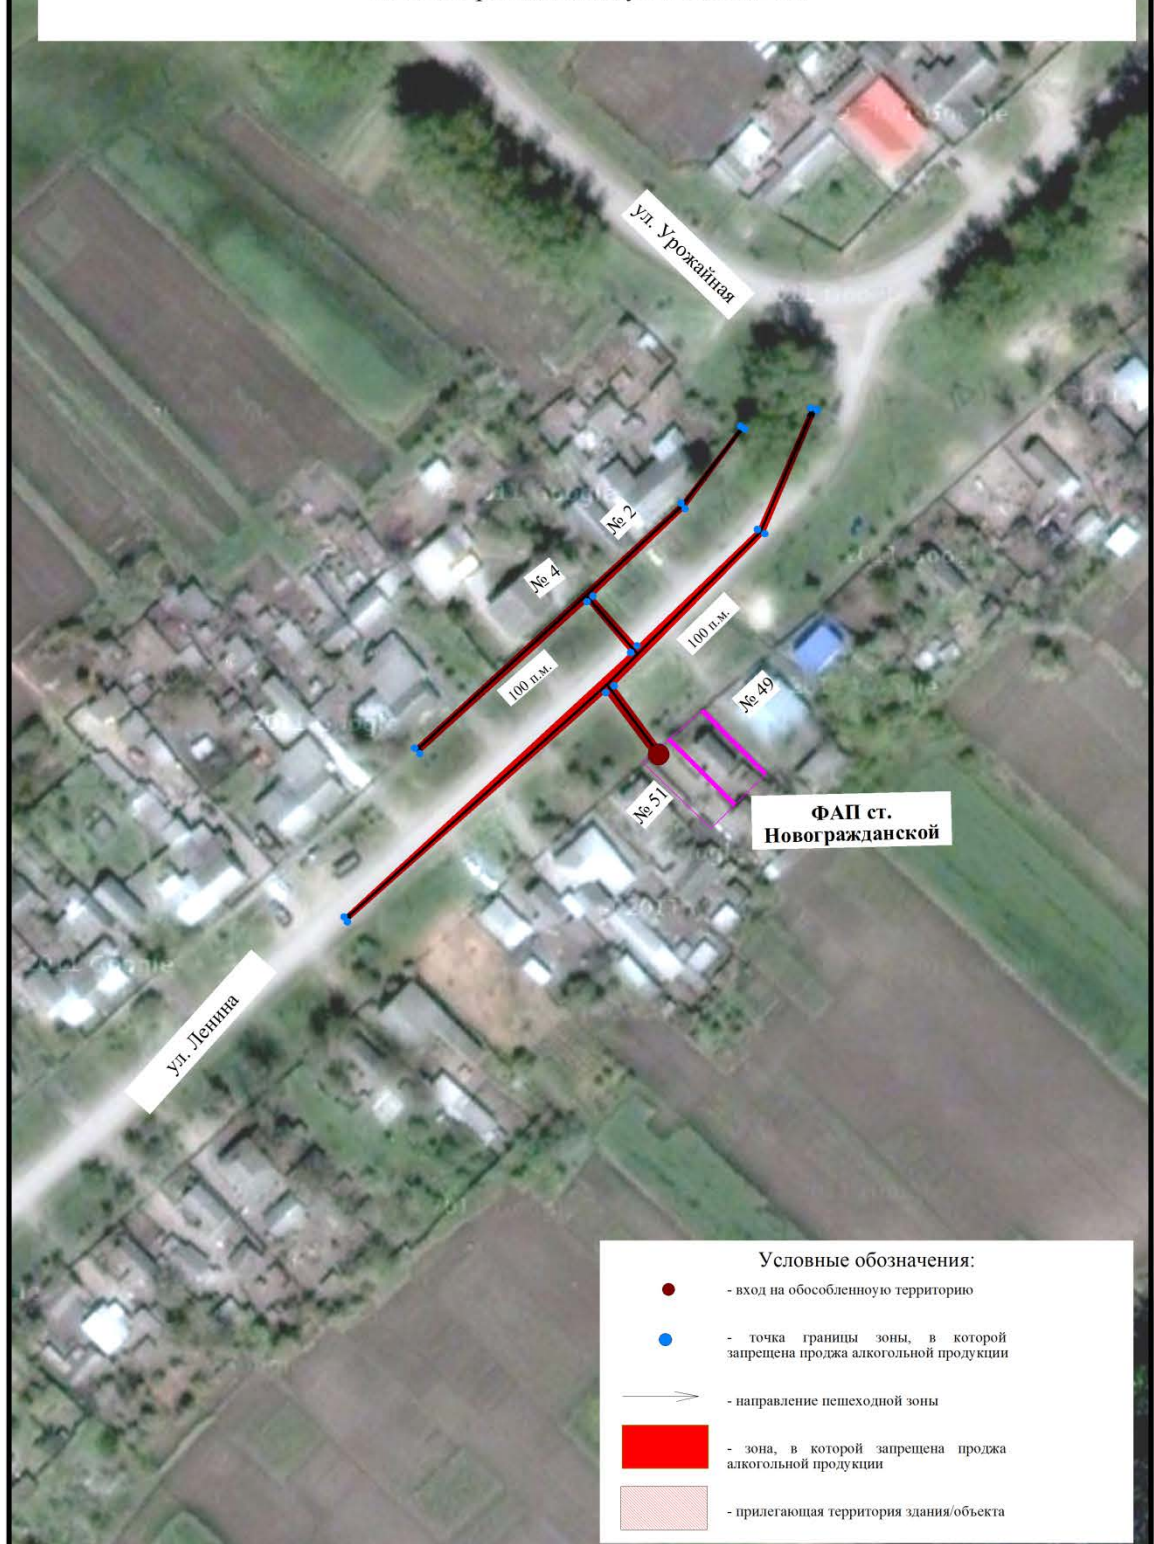

Масштаб 1:1000

## СХЕМА

границ, в которых не допускается розничная продажа алкогольной продукции,  
прилегающих к:

МБУ ДОДЦДТ отделение "Криница"

расположенного по адресу: Краснодарский край, Выселковский район,  
ст. Новомалороссийская, ул. Почтовая, 29



Масштаб 1:1000




## СХЕМА

границ, в которых не допускается розничная продажа алкогольной продукции, прилегающих к:


Стадиону (футбольному полю)

расположенного по адресу: Краснодарский край, Выселковский район, ст. Новомалороссийская, ул. Украинская

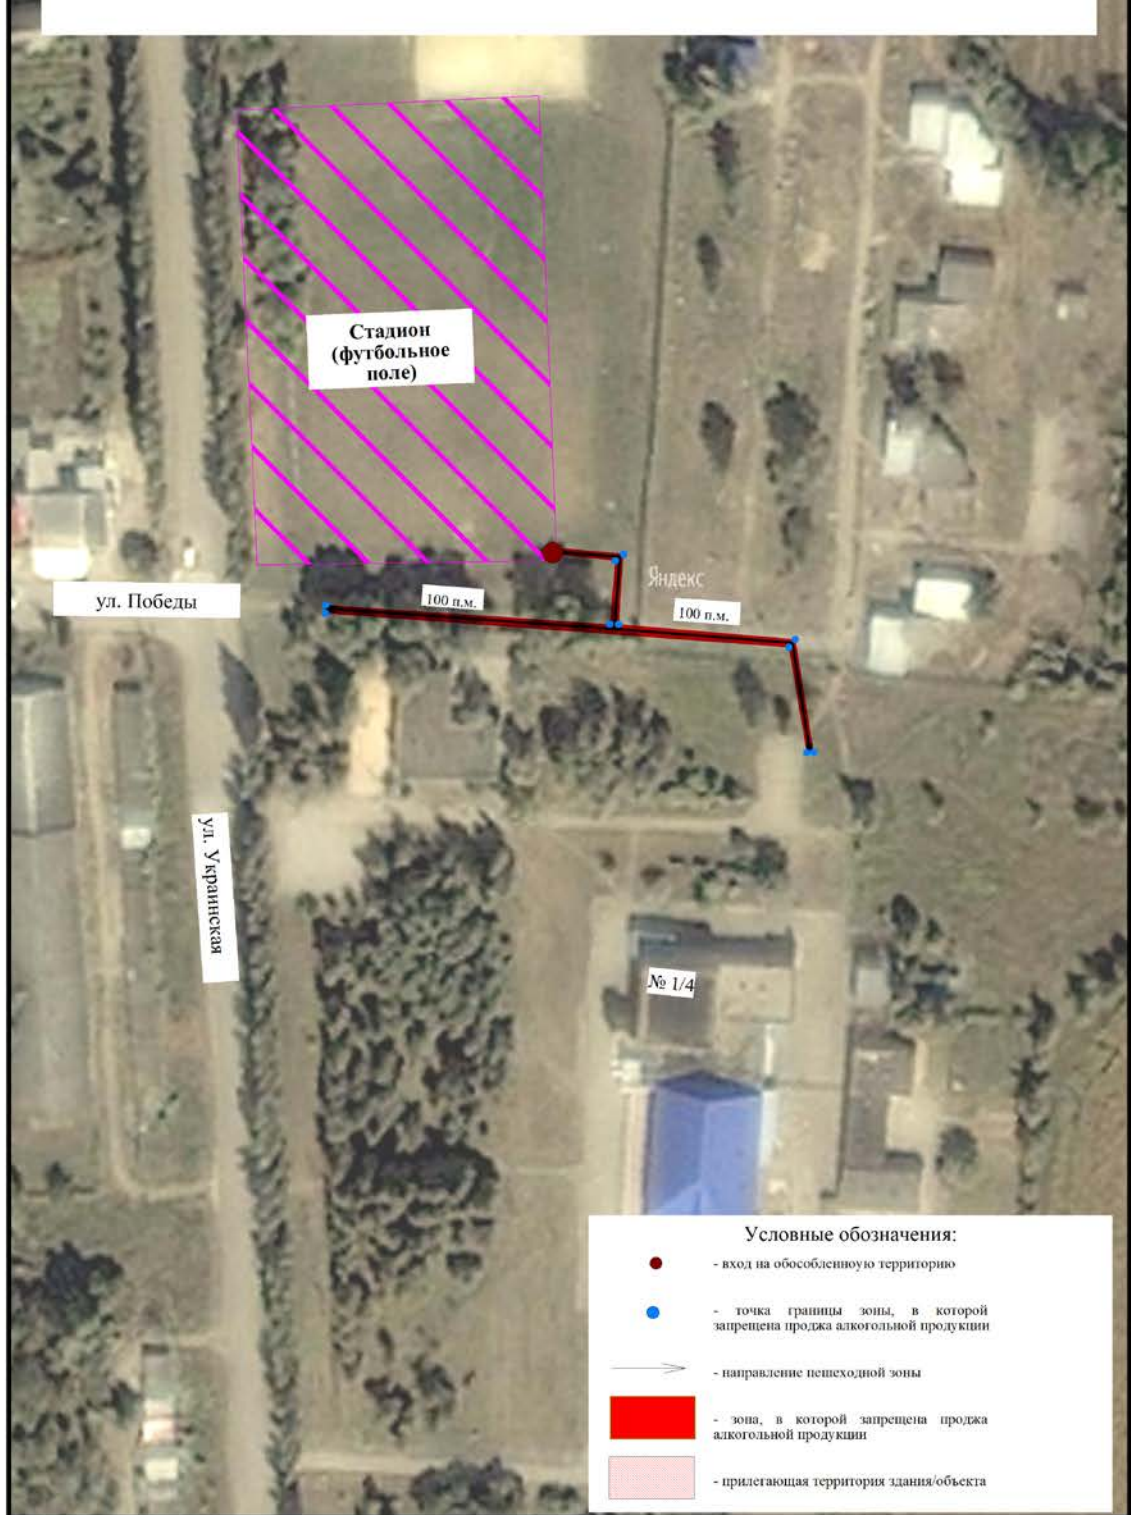

Масштаб 1:1000



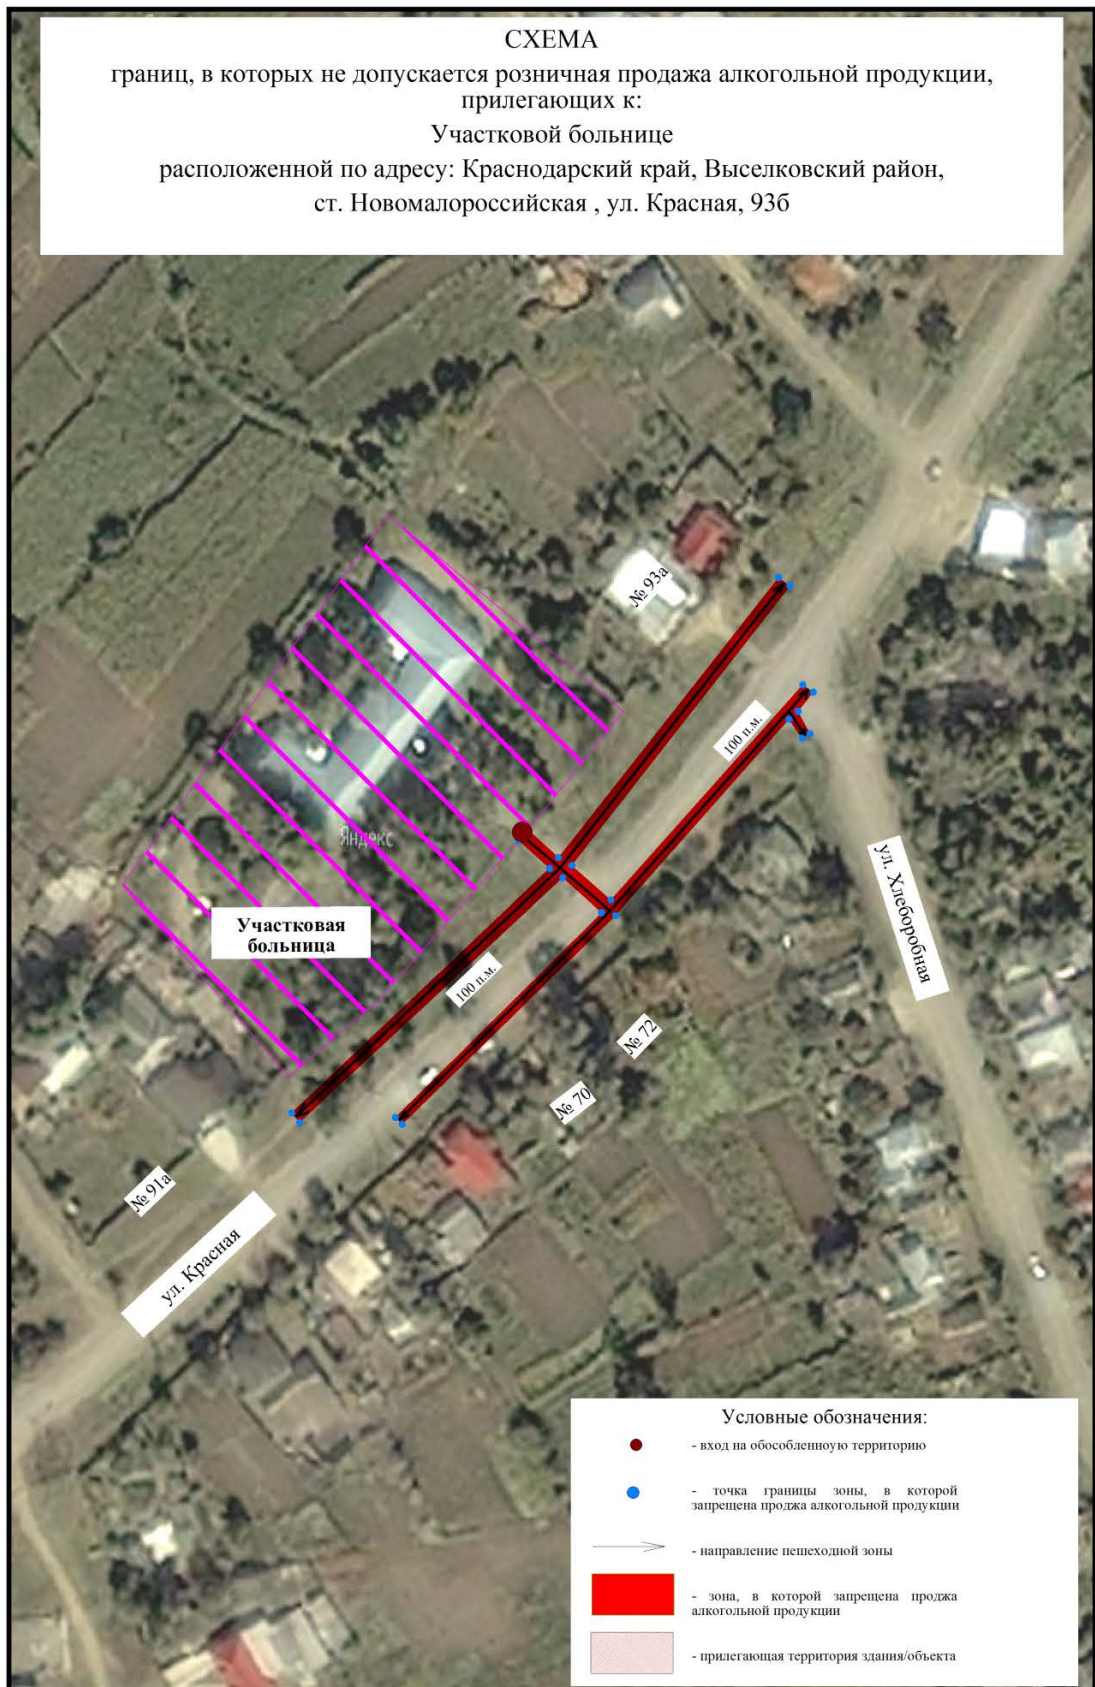

Специалист I категории администрации  
 Новомалороссийского сельского  
 поселения Выселковского района

Е.Ю.Понарина